

# 地籍圖謄本

楊梅電謄字第002703號

土地坐落：桃園縣新屋鄉樟榔段下樟榔小段870,871地號共2筆



本謄本與地籍圖所載相符（實地界址以複丈鑑界結果為準）




資料管轄機關：桃園縣楊梅地政事務所  
本謄本核發機關：桃園縣楊梅地政事務所  
中華民國 103年01月06日

主任：余郁芳

地籍圖謄本如附件共3頁，接續圖如下：



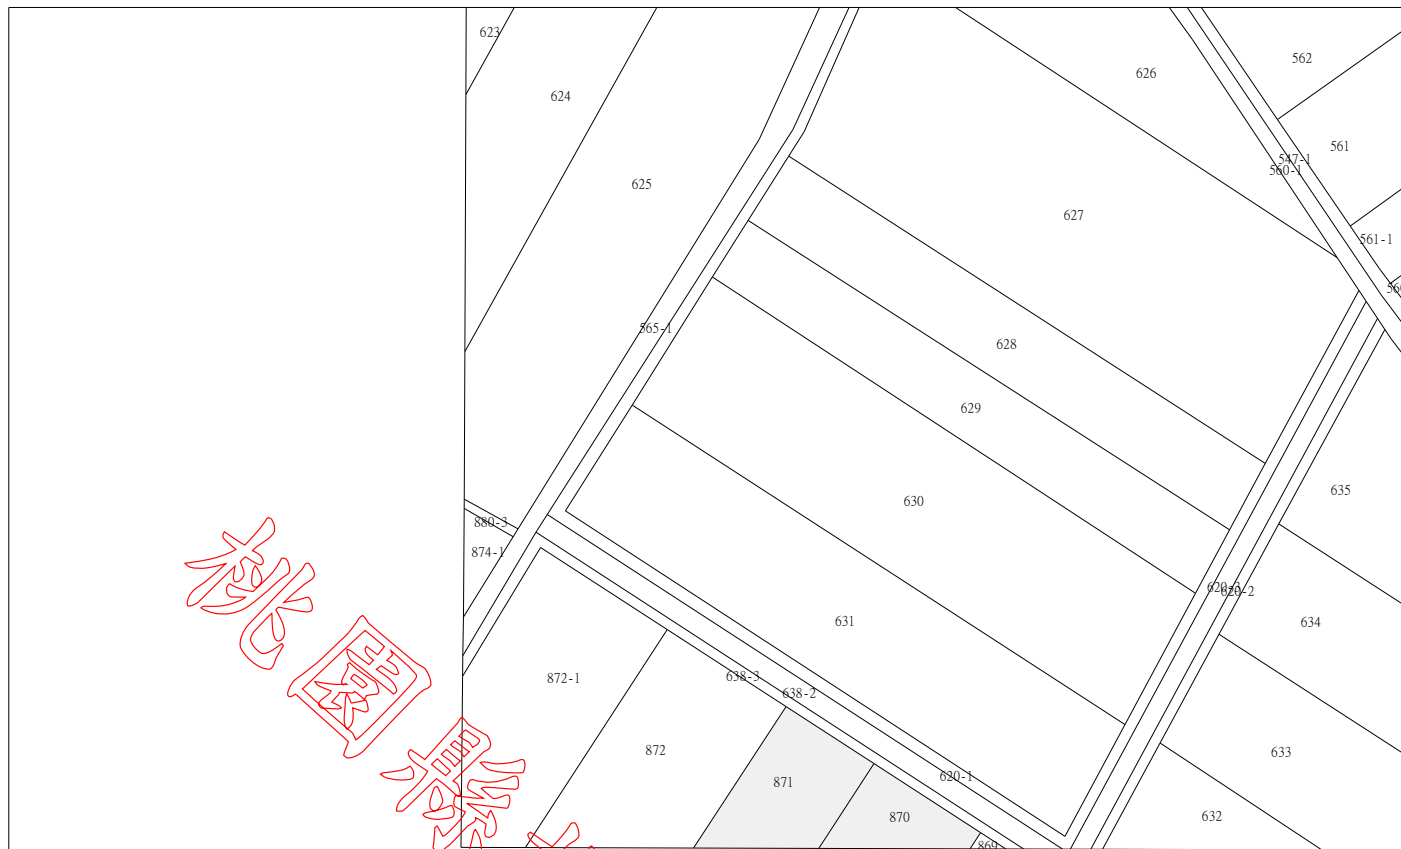


桃園縣楊梅地政事務所

比例尺：1/1200



桃園縣楊梅地政事務所

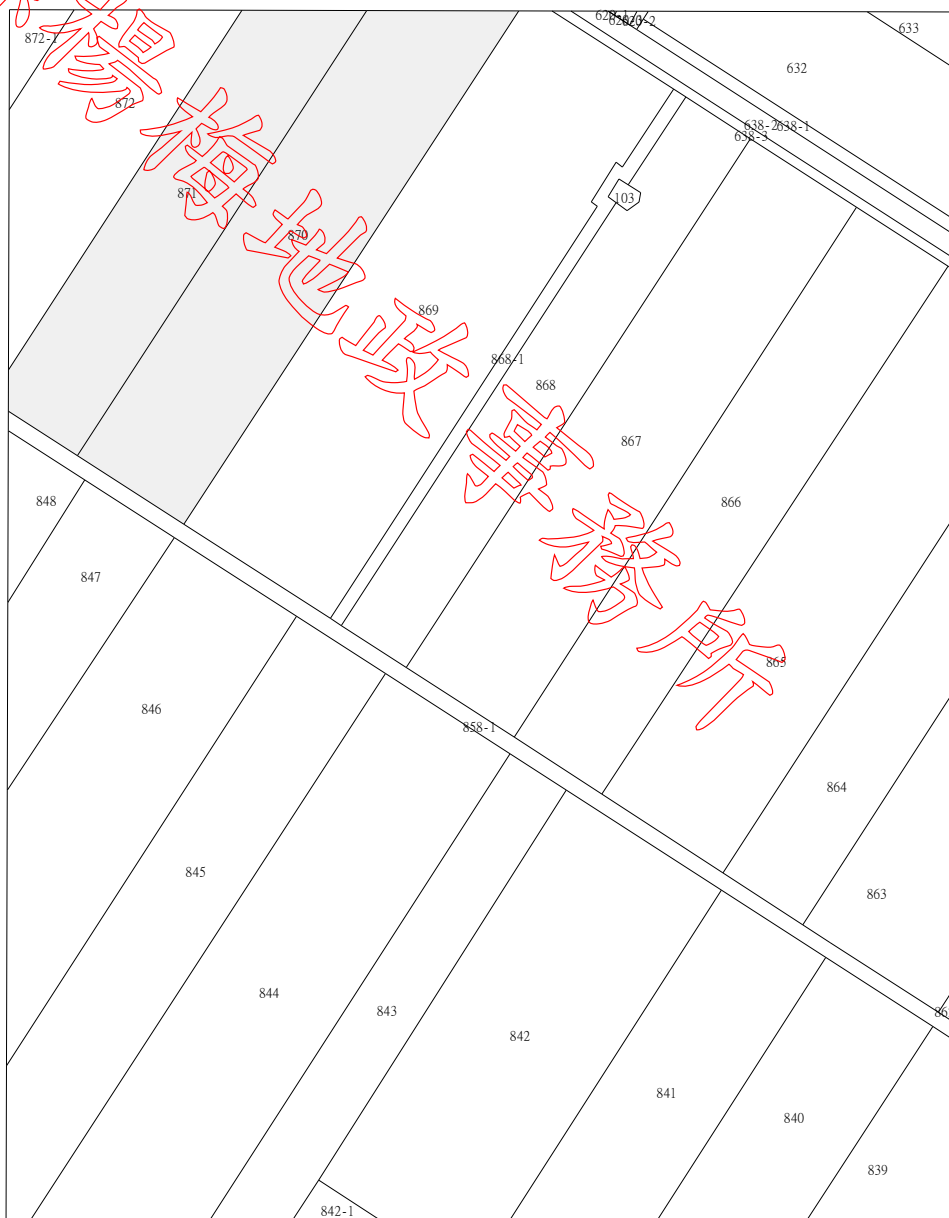


比例尺：1/1200



73



49

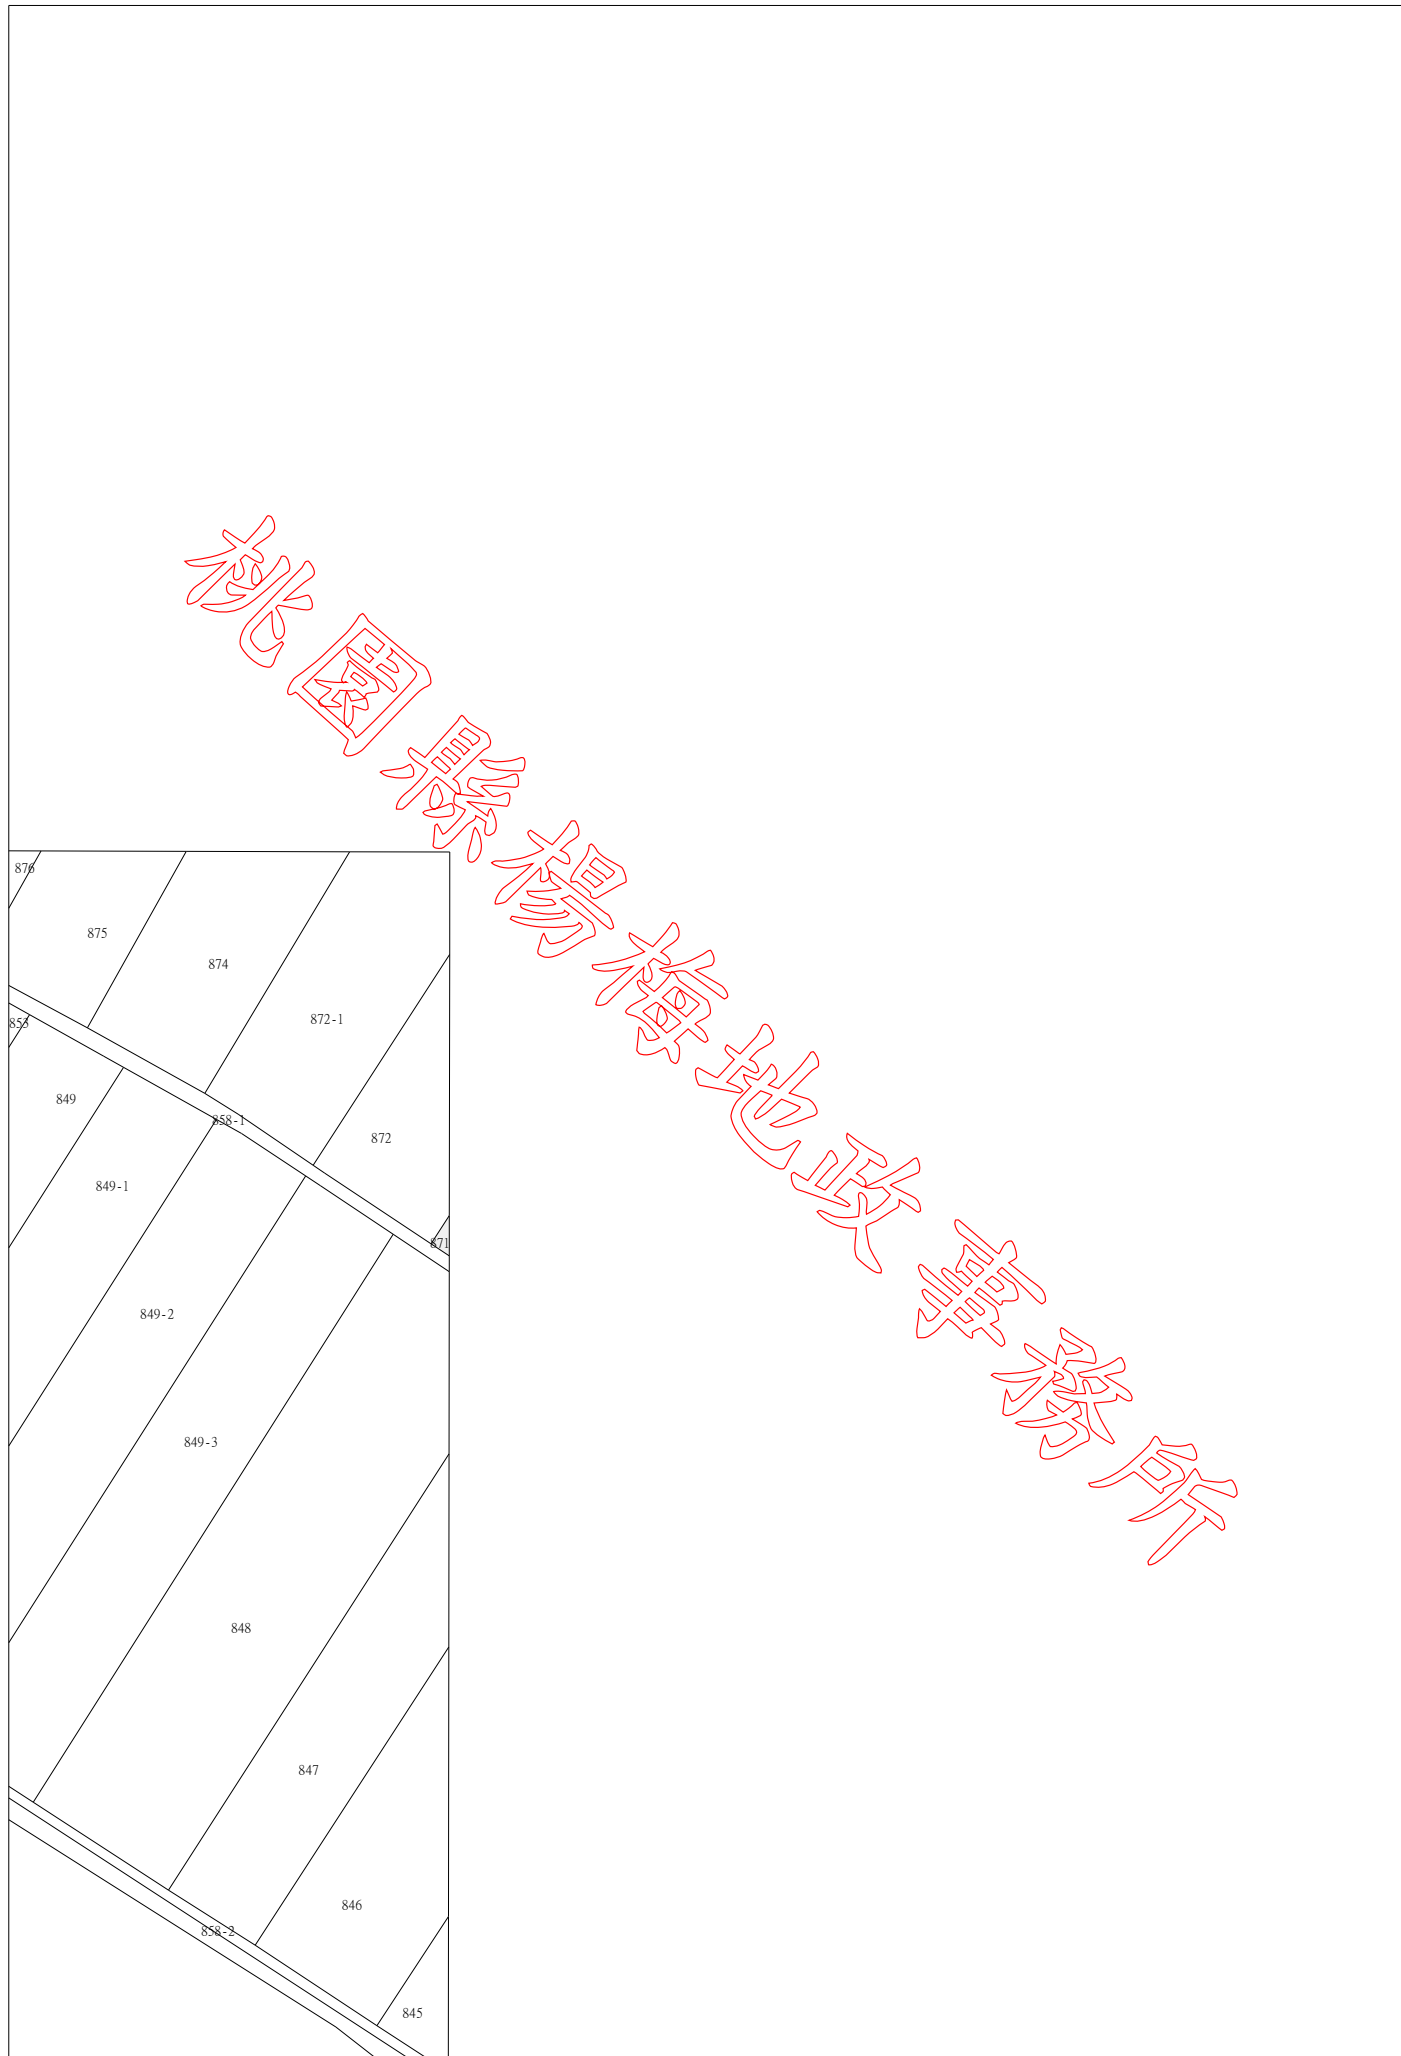

比例尺：1/1200



35